


BYA=135,4m²
BYA Utvendig trapp =7m²
Sum= 142,4m²

BRA tillbygg=32m²

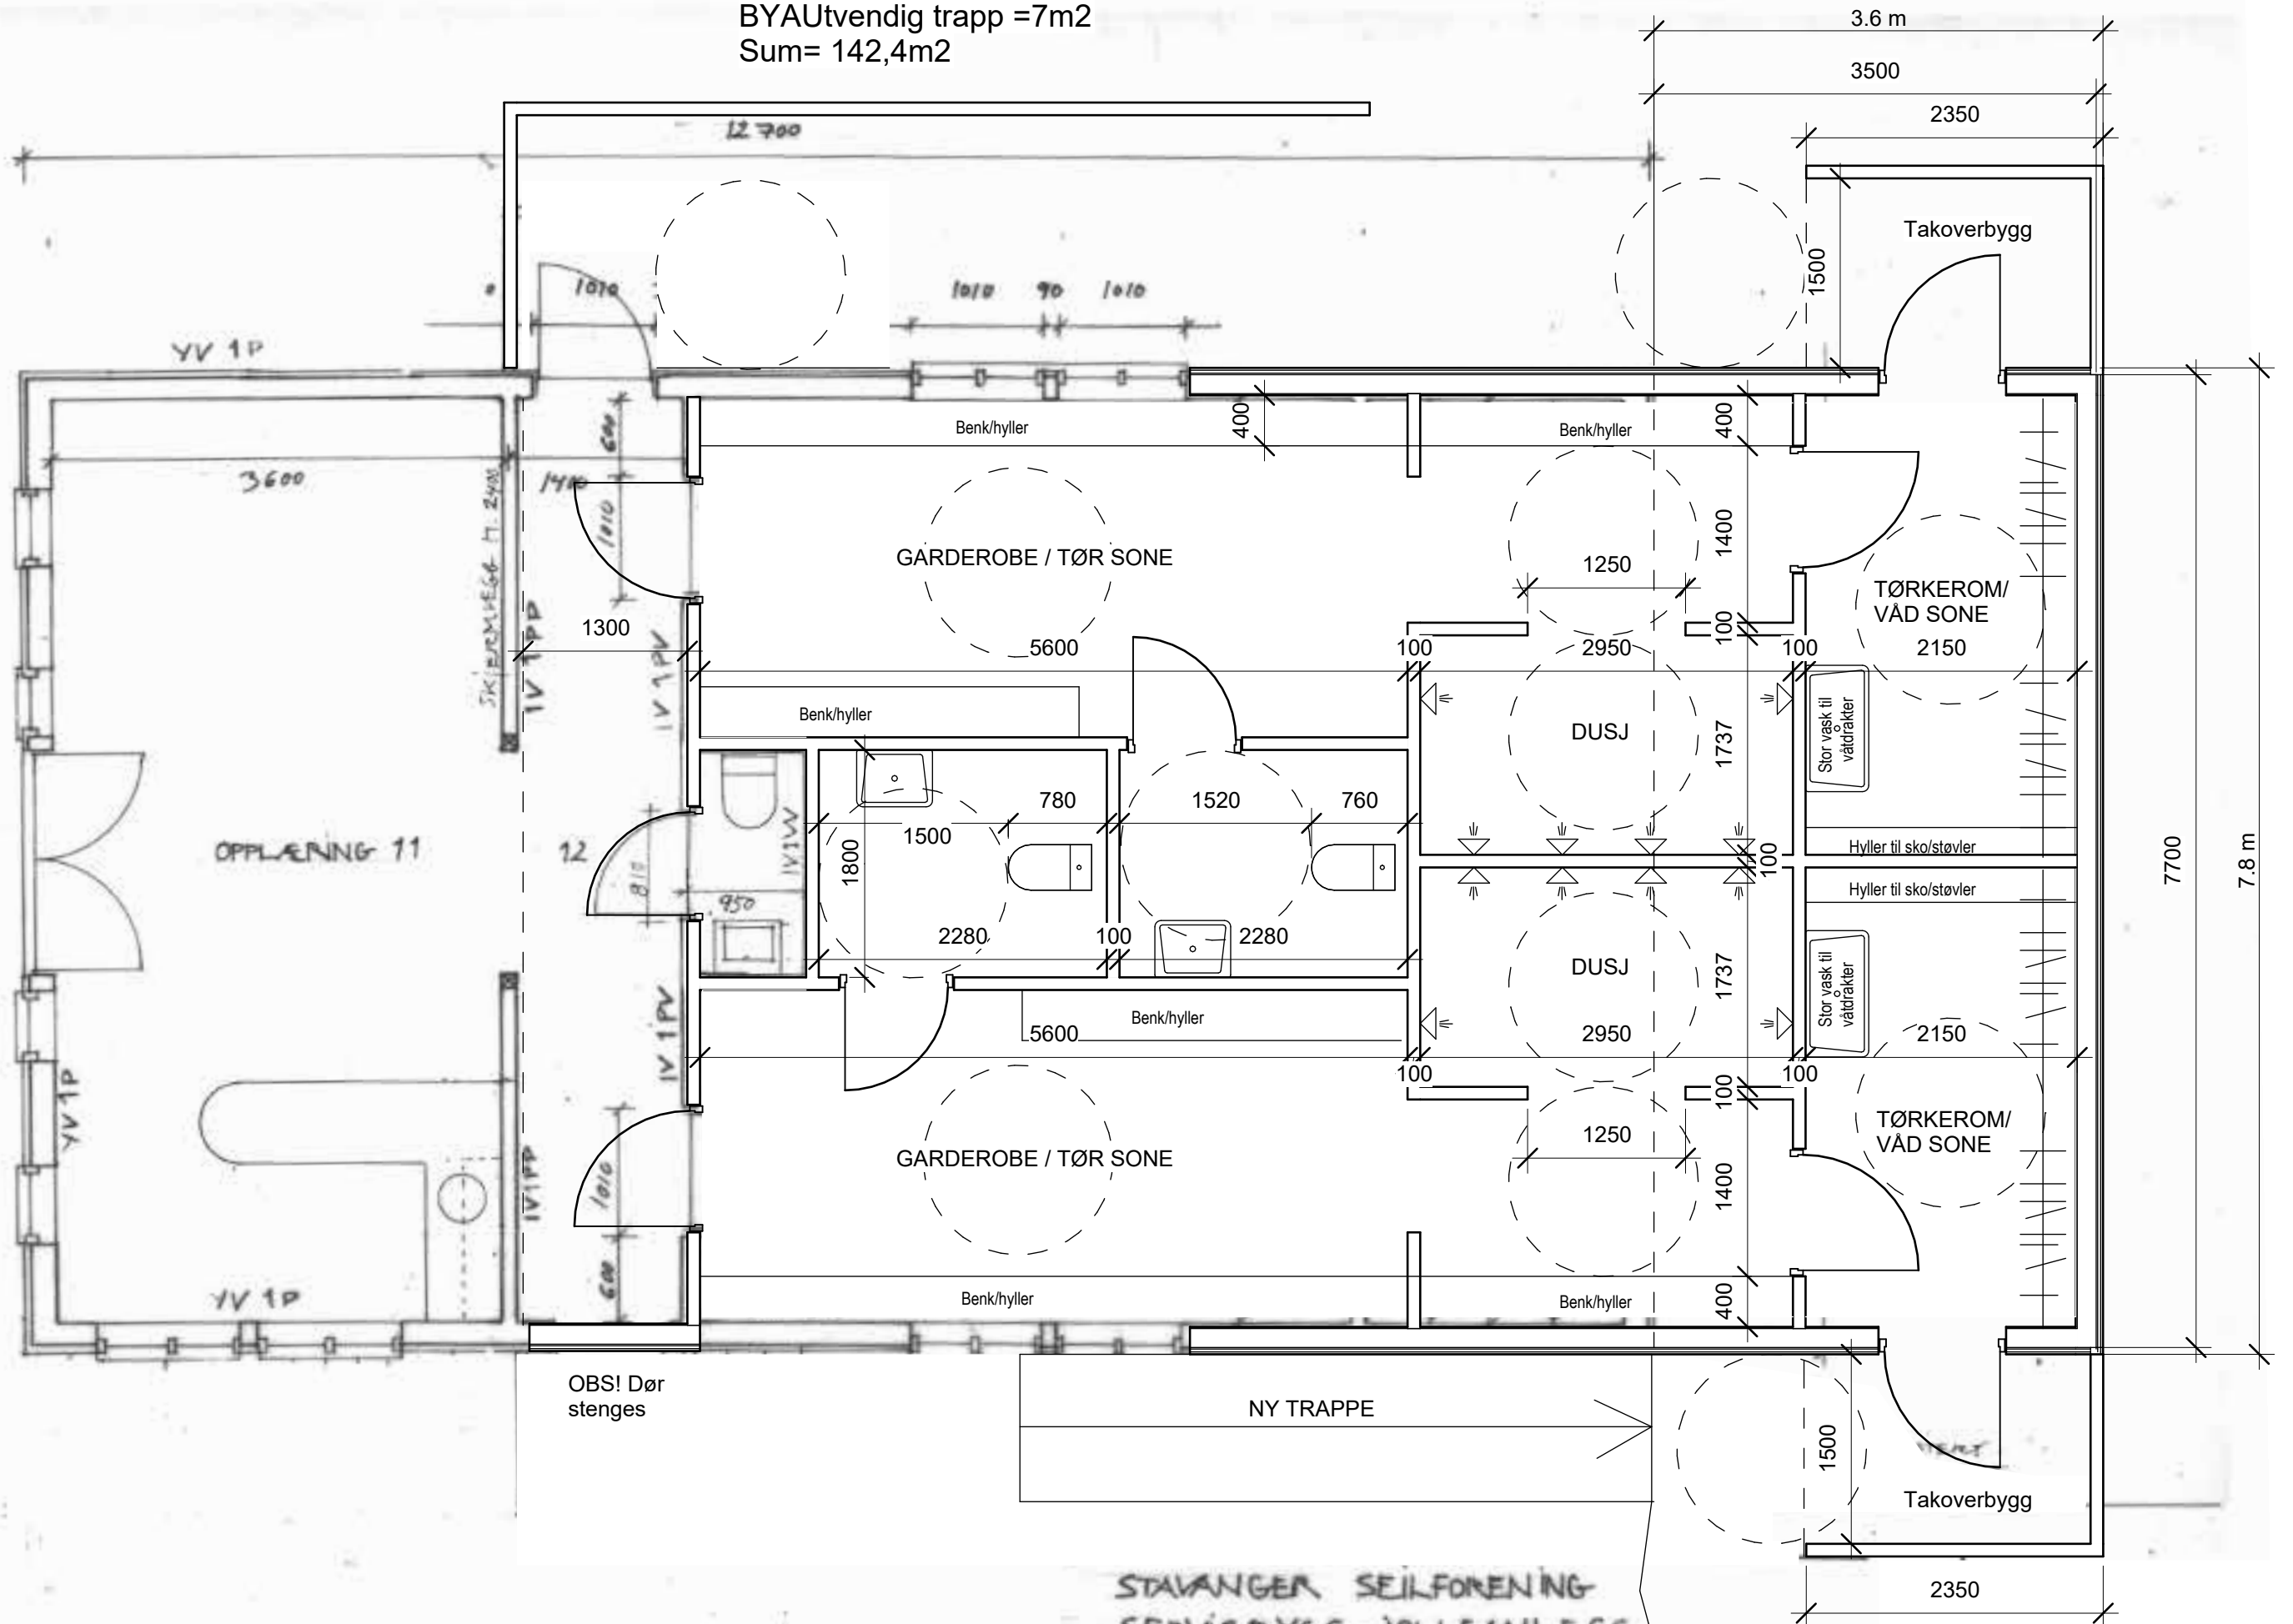

STAVANGER SEILFORENING
SERVISBYGG JOLLEANLEGG
PLAN HOVEDETASJE Mål 1:50 / A3